

アパート

エレガント・ヴィラ 201号

八戸市北白山台4丁目10番19号



月額賃料 **66,000円**

間取り **3LDK**

態様	仲介	坪単価	
交通	J R 東北新幹線八戸駅までバス20分 白山台団地前バス停まで徒歩4分		
敷金		礼金	
共益費	2,500円	仲介料	72,600円
管理費		契約	2年毎の更新

間取り詳細	洋6 洋7 洋8 LDK14		
坪数	26.49坪	占有面積	87.59㎡
築年月日	2005年03月	構造	鉄骨造
物件の階数	2階	入居可能日	2026年5月上旬
保険			
駐車場	1台3300円	ペット	不可
バス	シャワー 追い焚き 浴室乾燥	トイレ	シャワートイレ
学区 (小)		学区 (中)	
設備	エアコン、TVドアホン、BSアンテナ、洗面台		
備考	契約時保証委託料：2.2万/月額保証委託料：賃料総額の2.2%又は5.5% ※ペット可は2.5万/2.5% クリーニング費 70,000円		

※図面・設備等が現況と異なる場合には現況優先とさせていただきます。また、実際の間取りは図面と反転する場合があります。


はちのへの住まい情報
有限会社 アルプス不動産
 青森県知事免許 (9) 第2352号

〒039-1165 青森県八戸市石堂一丁目30-9
 平日：9:30~17:30 土日：9:30~15:30 (火曜日・祝日定休)
<https://www.alps-fd.co.jp/>

お問い合わせはお気軽に

0178-29-3205



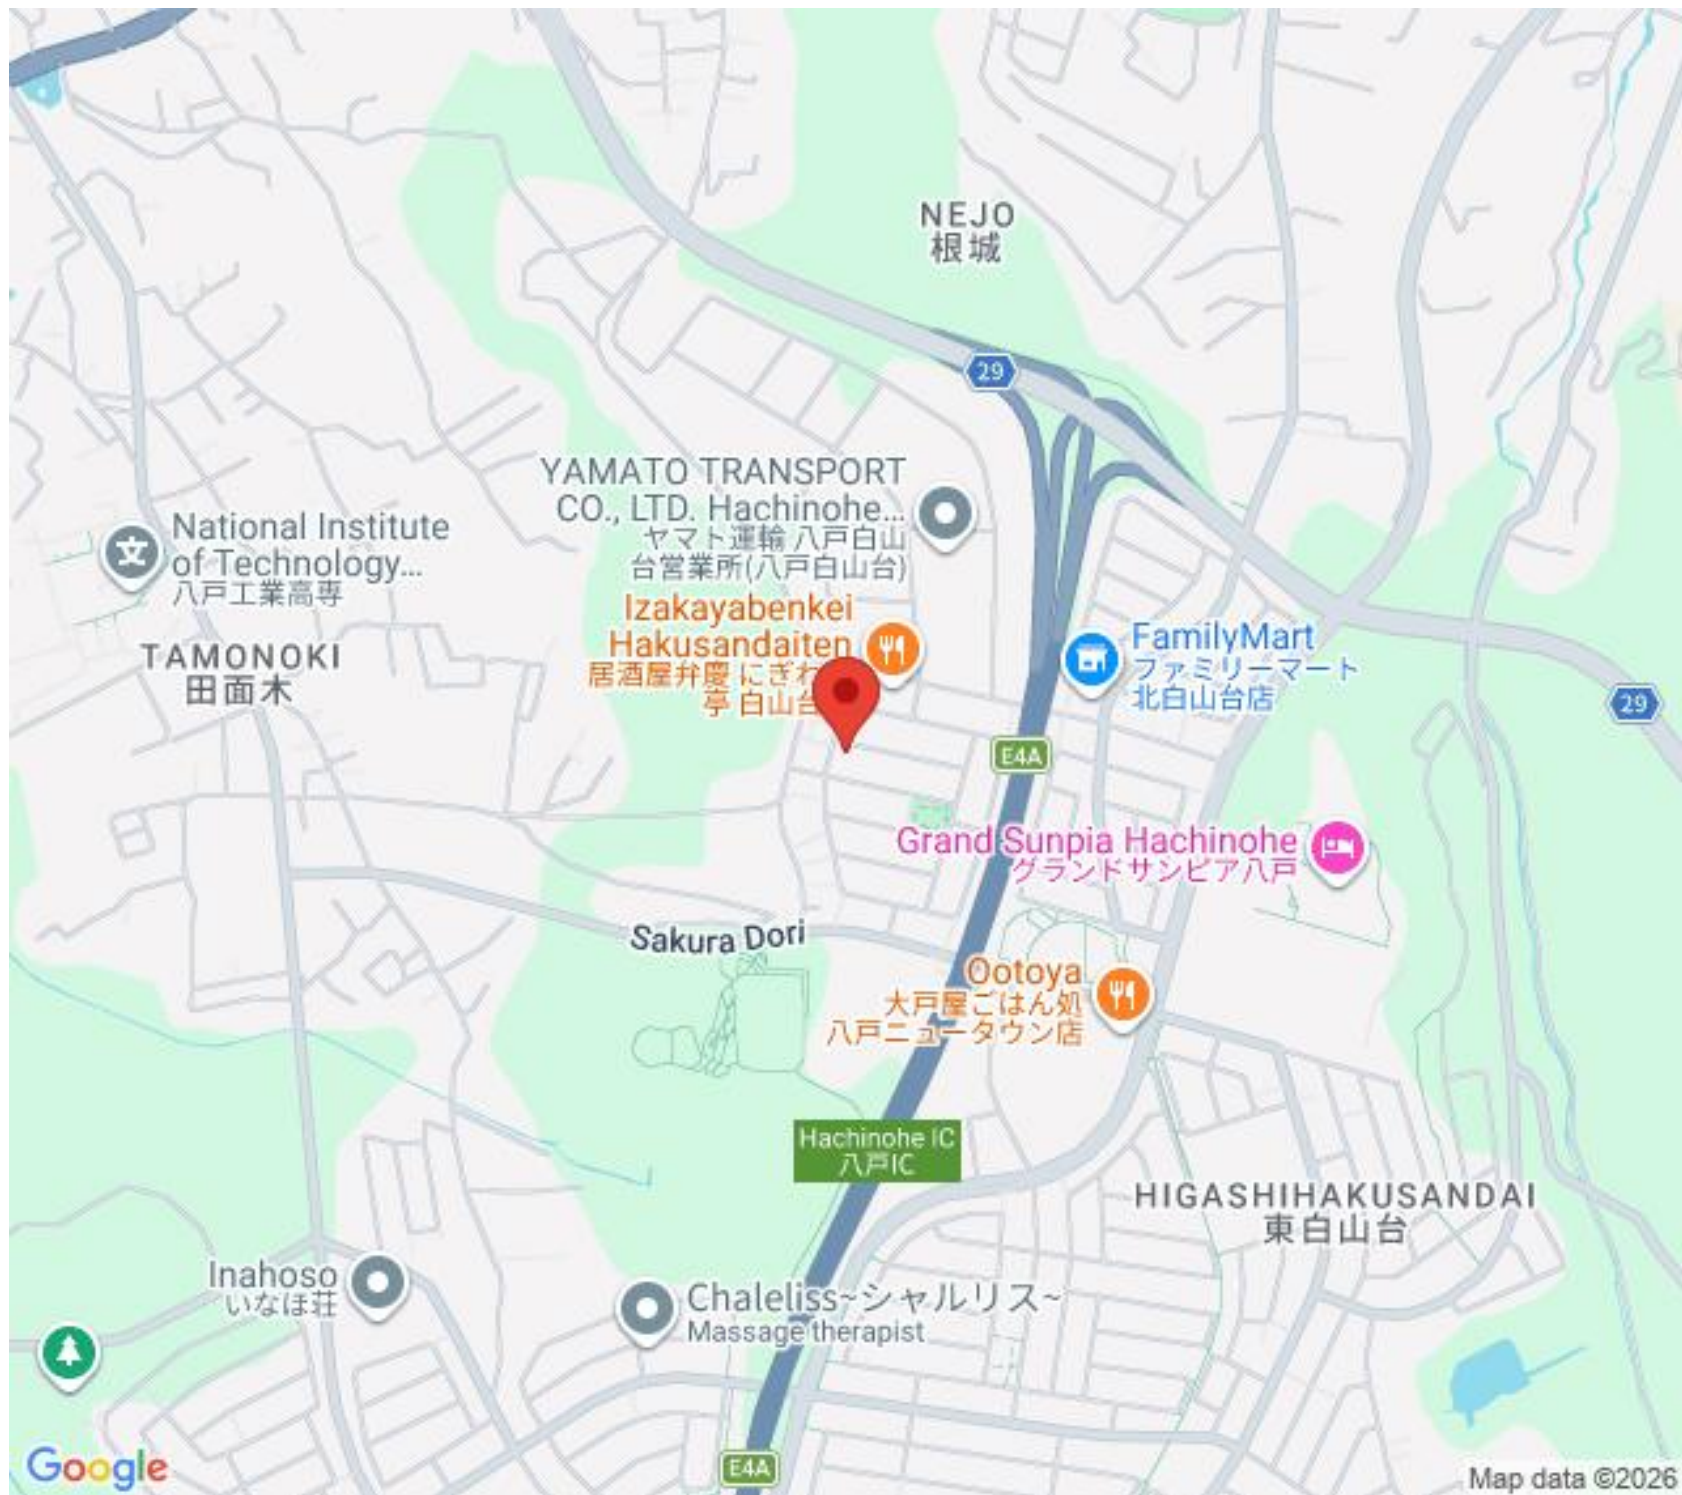

NEJO
根城

National Institute
of Technology...
八戸工業高専

TAMONOKI
田面木

YAMATO TRANSPORT
CO., LTD. Hachinohe...
ヤマト運輸 八戸白山
台営業所(八戸白山台)

Izakayabenkei
Hakusandaiten
居酒屋弁慶 にぎわ
亭 白山台

FamilyMart
ファミリーマート
北白山台店

Grand Sunpia Hachinohe
グランドサンピア八戸

Sakura Dori

Ootoya
大戸屋ごはん処
八戸ニュータウン店

Hachinohe IC
八戸IC

HIGASHIHAKUSANDAI
東白山台

Inahoso
いなほ荘

Chaleliss~シャルリス~
Massage therapist